

ООО «Монтажспецстрой»

«Формирование комфортной городской среды» в рамках
национального проекта «Жильё и городская среда» на
территории МР «Каякентский район» Республики Дагестан
С. Сагаси-Дейбук ул. Секционная дом №1,2.


Дизайн проект

Директор


Омариев М.Ш.

Главный инженер проекта

Гамидов Н.Г.

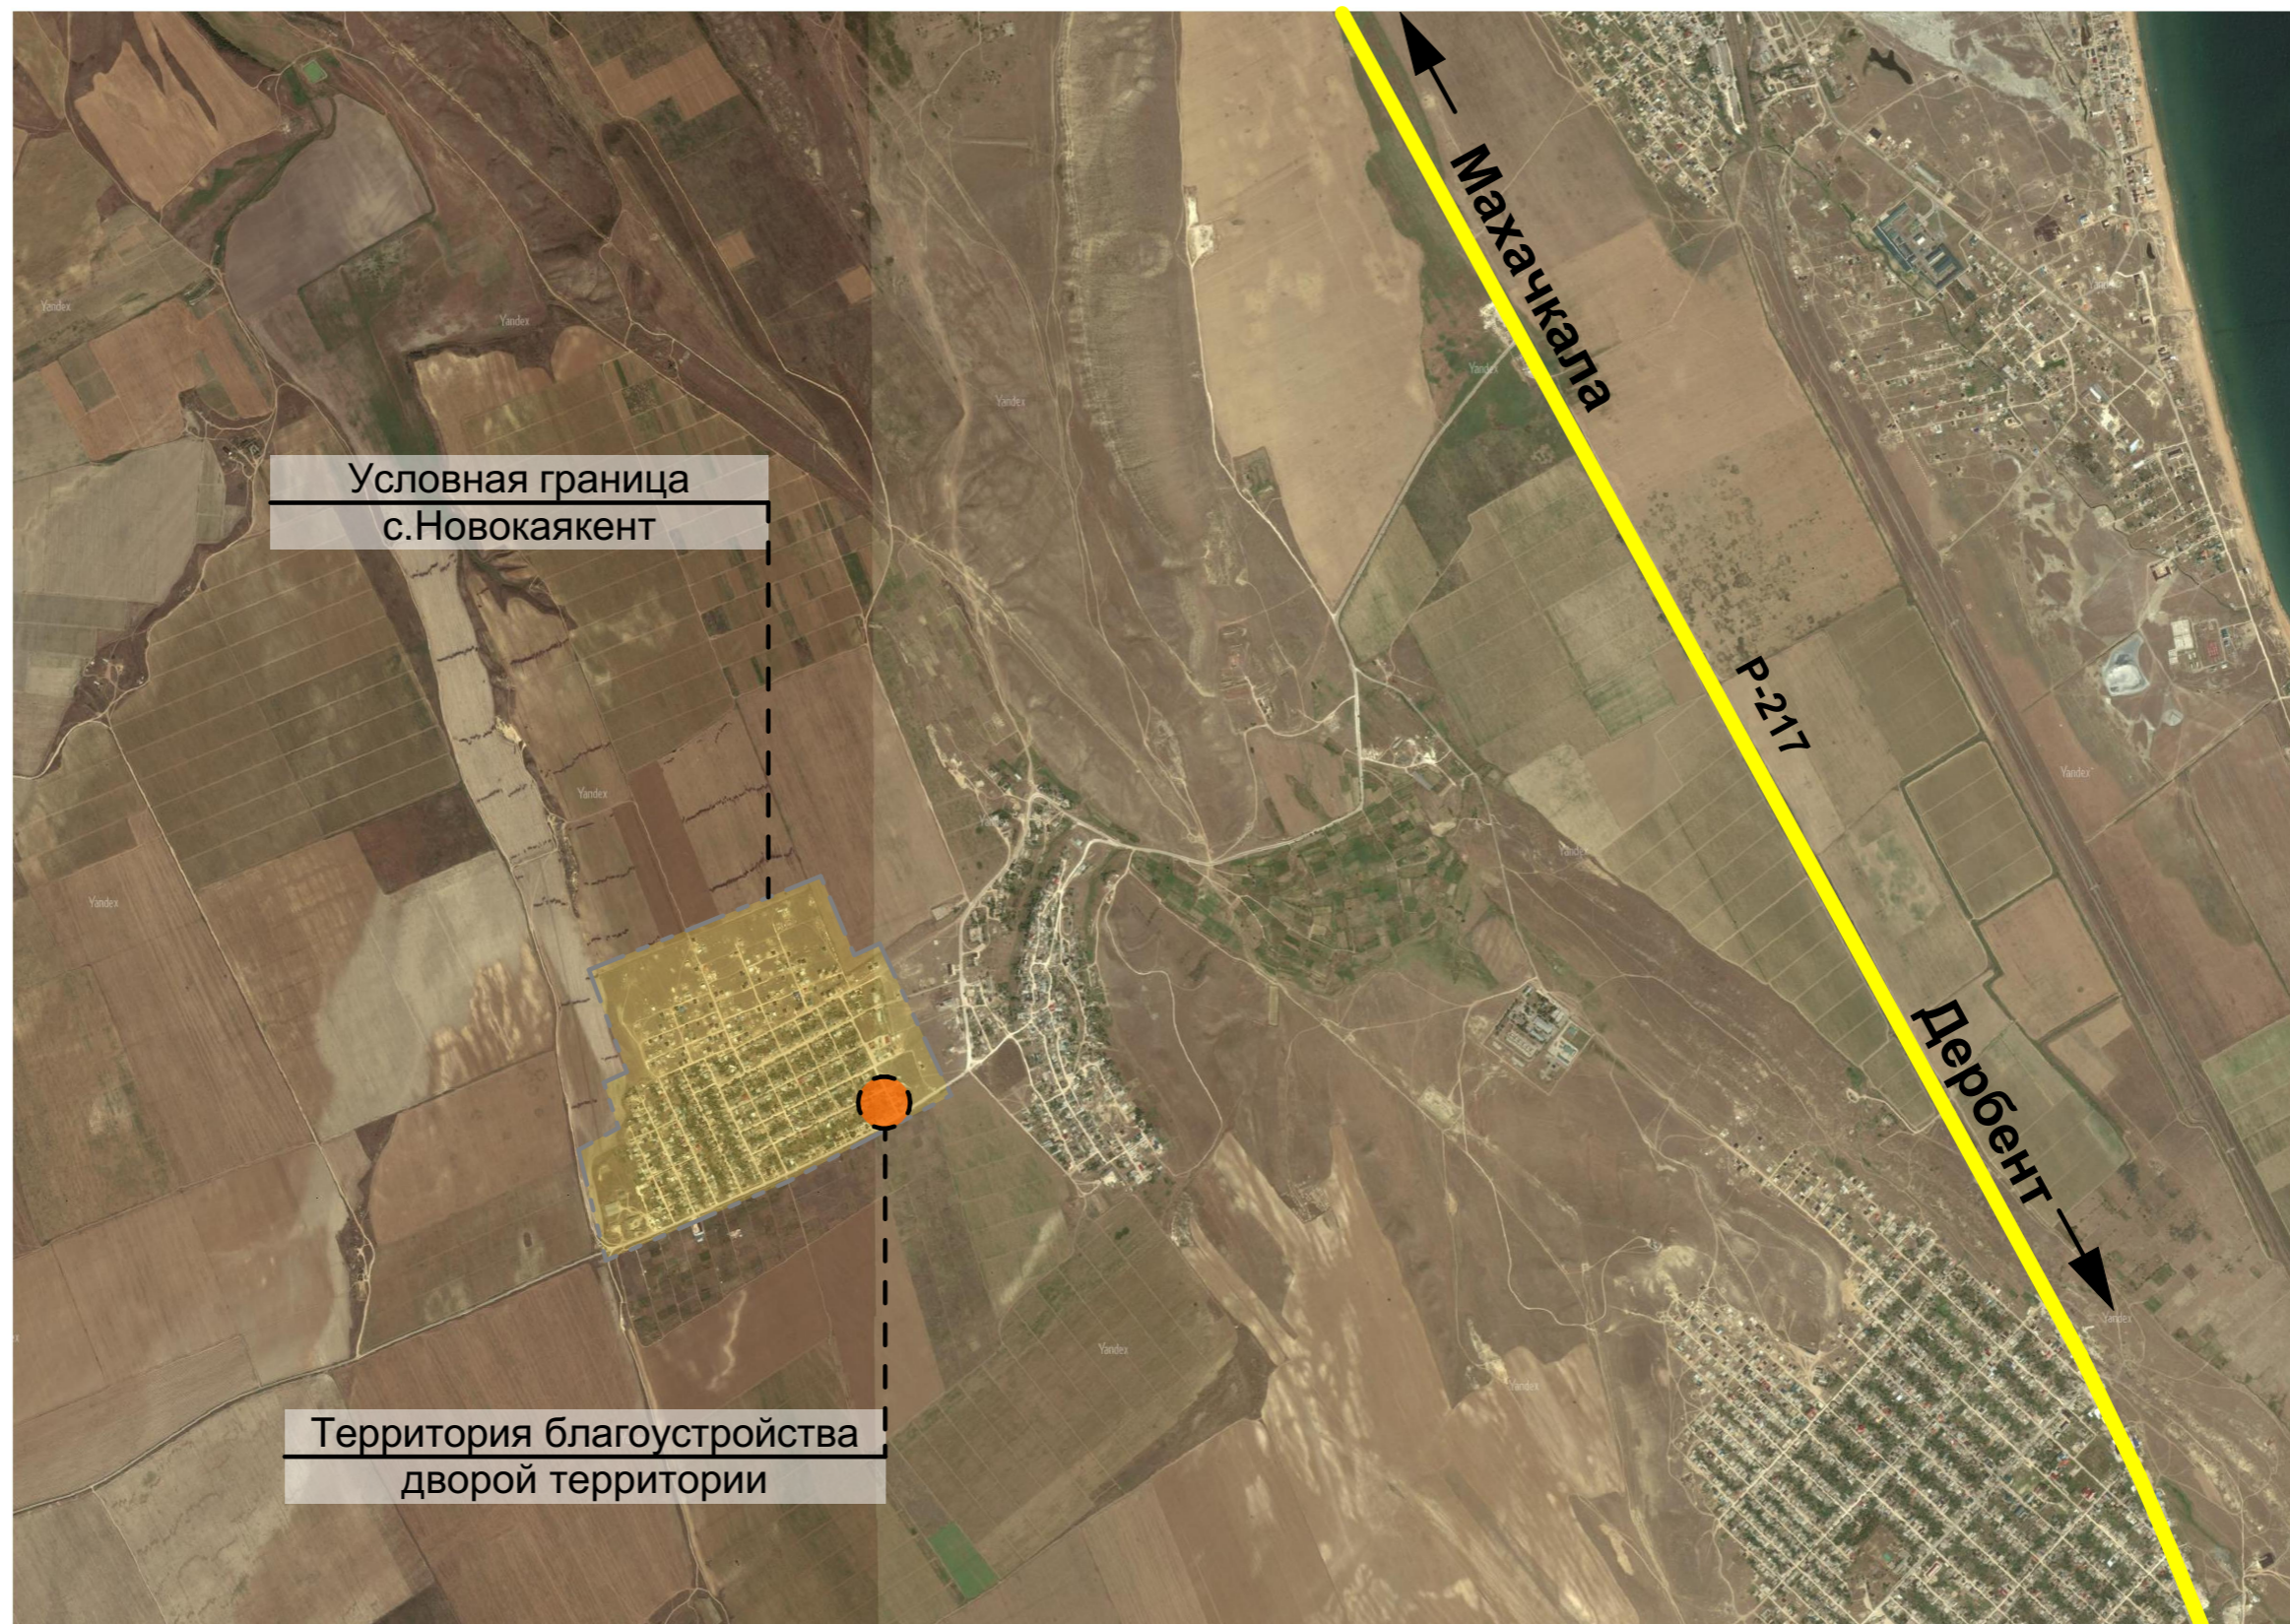

						01-04/19			
						Формирование комфортной городской среды на территории МР "Каякентский район" РД на 2019г			
Изм.	Коп.уч.	Лист	№Док.	Подп.	Дата	Проектное предложение благоустройства дворовой территории домов №1, 2, по ул.Секционная в с.Сагаси-Дейбук	Стадия	Лист	Листов
							ПП	1	11
ГИП	Гамидов Н.Г.					Ситуационный план	ООО "Монтажспецстрой" г.Махачкала		
Проверила	Гусейнова З.Н.								
Исполнил	Ибрагимов З.А.								

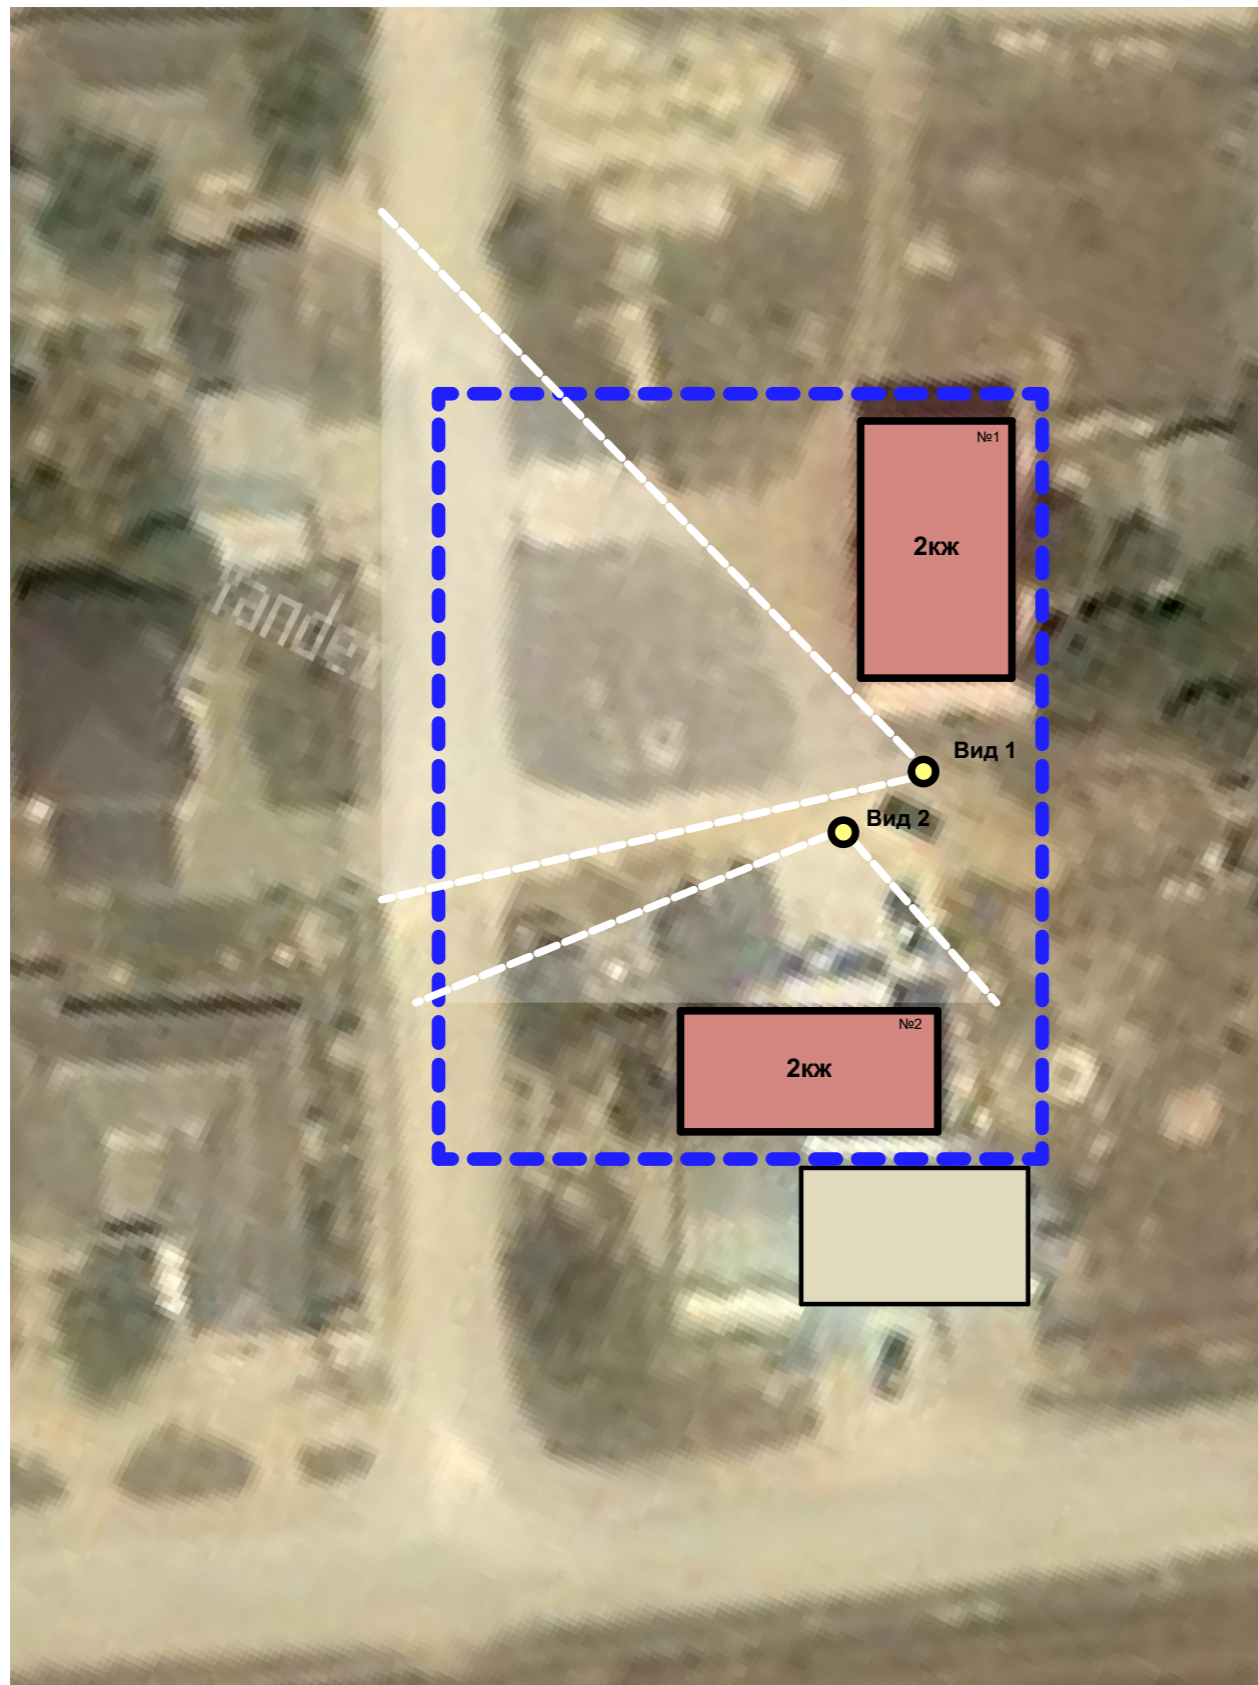



Вид 1



Вид 2


Условные обозначения:

 - границы благоустройства дворовой территории дома

 - многоквартирные дома

 - существующие строения

						01-04/19			
						Формирование комфортной городской среды на территории МР "Каякентский район" РД на 2019г			
Изм.	Коп.уч.	Лист	№Док.	Подп.	Дата	Проектное предложение благоустройства дворовой территории домов №1, 2, по ул.Секционная в с.Сагаси-Дейбук	Стадия	Лист	Листов
							ПП	2	11
ГИП		Гамидов Н.Г.				Существующее положение на момент проектирования М 1:500	ООО "Монтажспецстрой" г.Махачкала		
Проверила		Гусейнова З.Н.							
Исполнил		Ибрагимов З.А.							

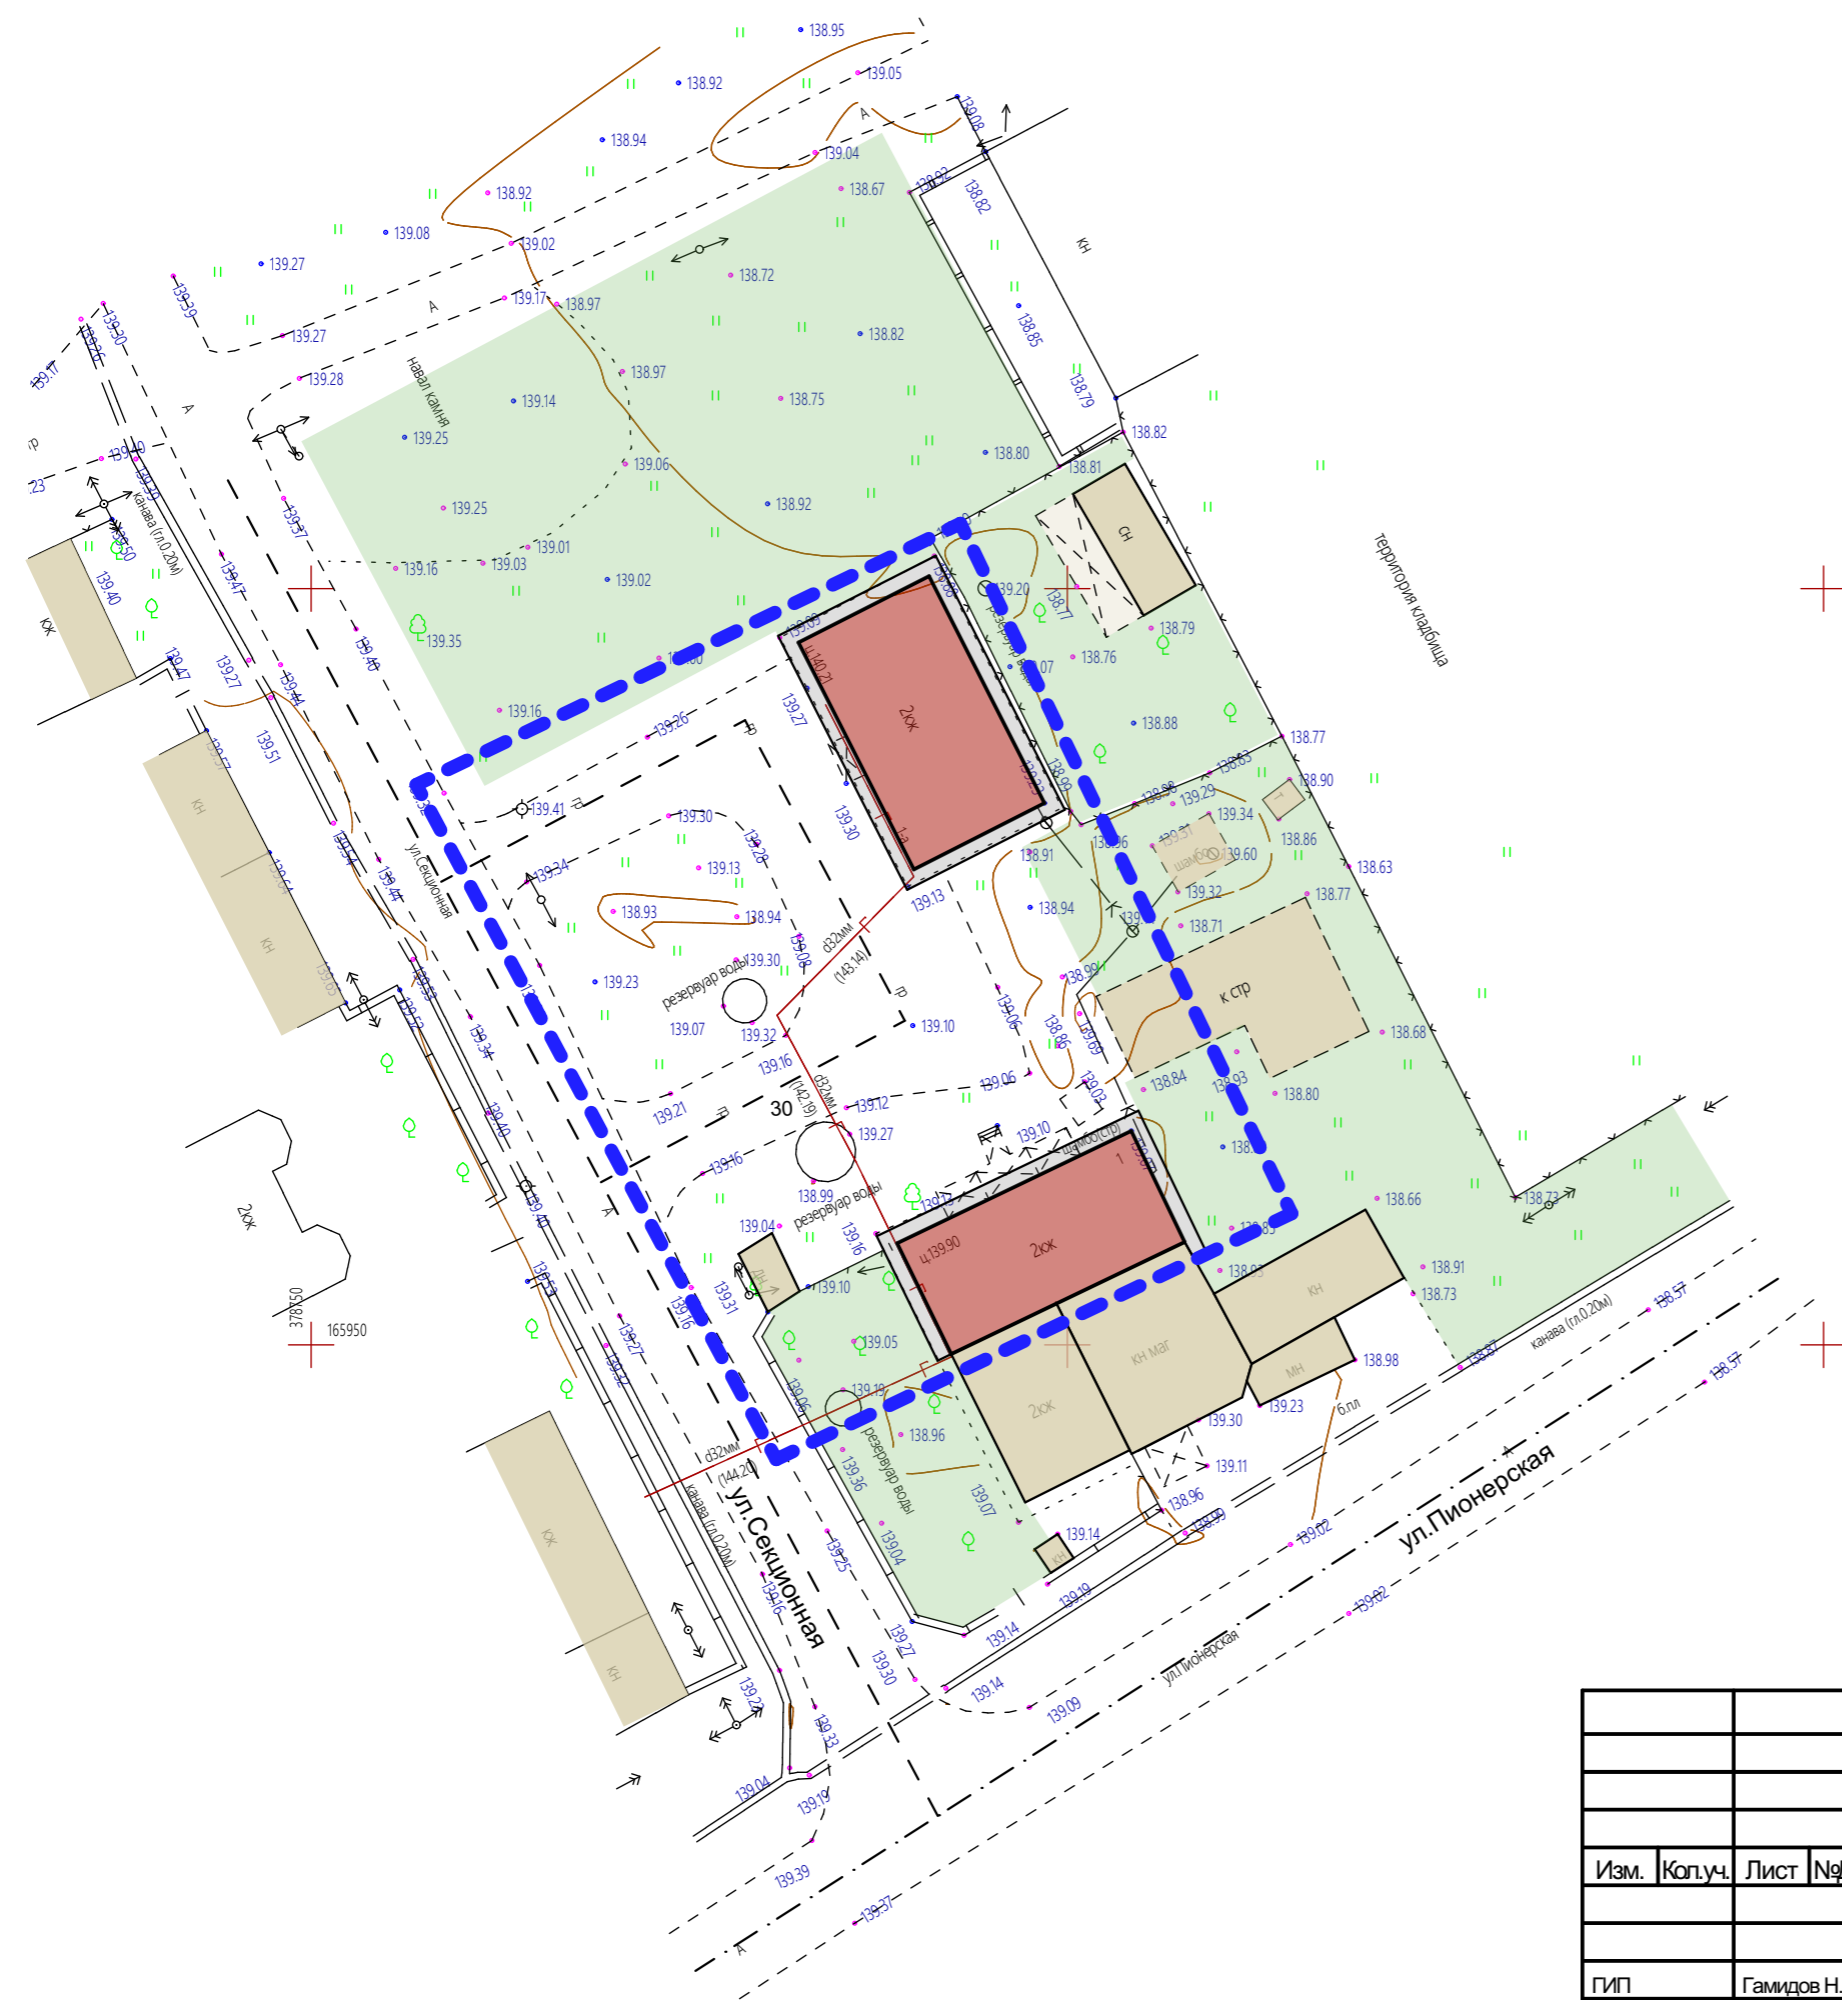


Условные обозначения:


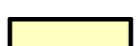

-  - границы благоустройства дворовой территории №1
-  КЖ - многоквартирные дома
-  - существующие строения
-  - территория озеленения

						01-04/19			
						Формирование комфортной городской среды на территории МР "Каякентский район" РД на 2019г			
Изм.	Коп.уч.	Лист	№Док.	Подп.	Дата	Проектное предложение благоустройства дворовой территории домов №1, 2, по ул.Секционная в с.Сагаси-Дейбук	Стадия	Лист	Листов
							ПП	3	11
ГИП	Гамидов Н.Г.					Существующее положение на момент проектирования М 1:500	ООО "Монтажспецстрой" г.Махачкала		
Проверила	Гусейнова З.Н.								
Исполнил	Ибрагимов З.А.								

Генплан

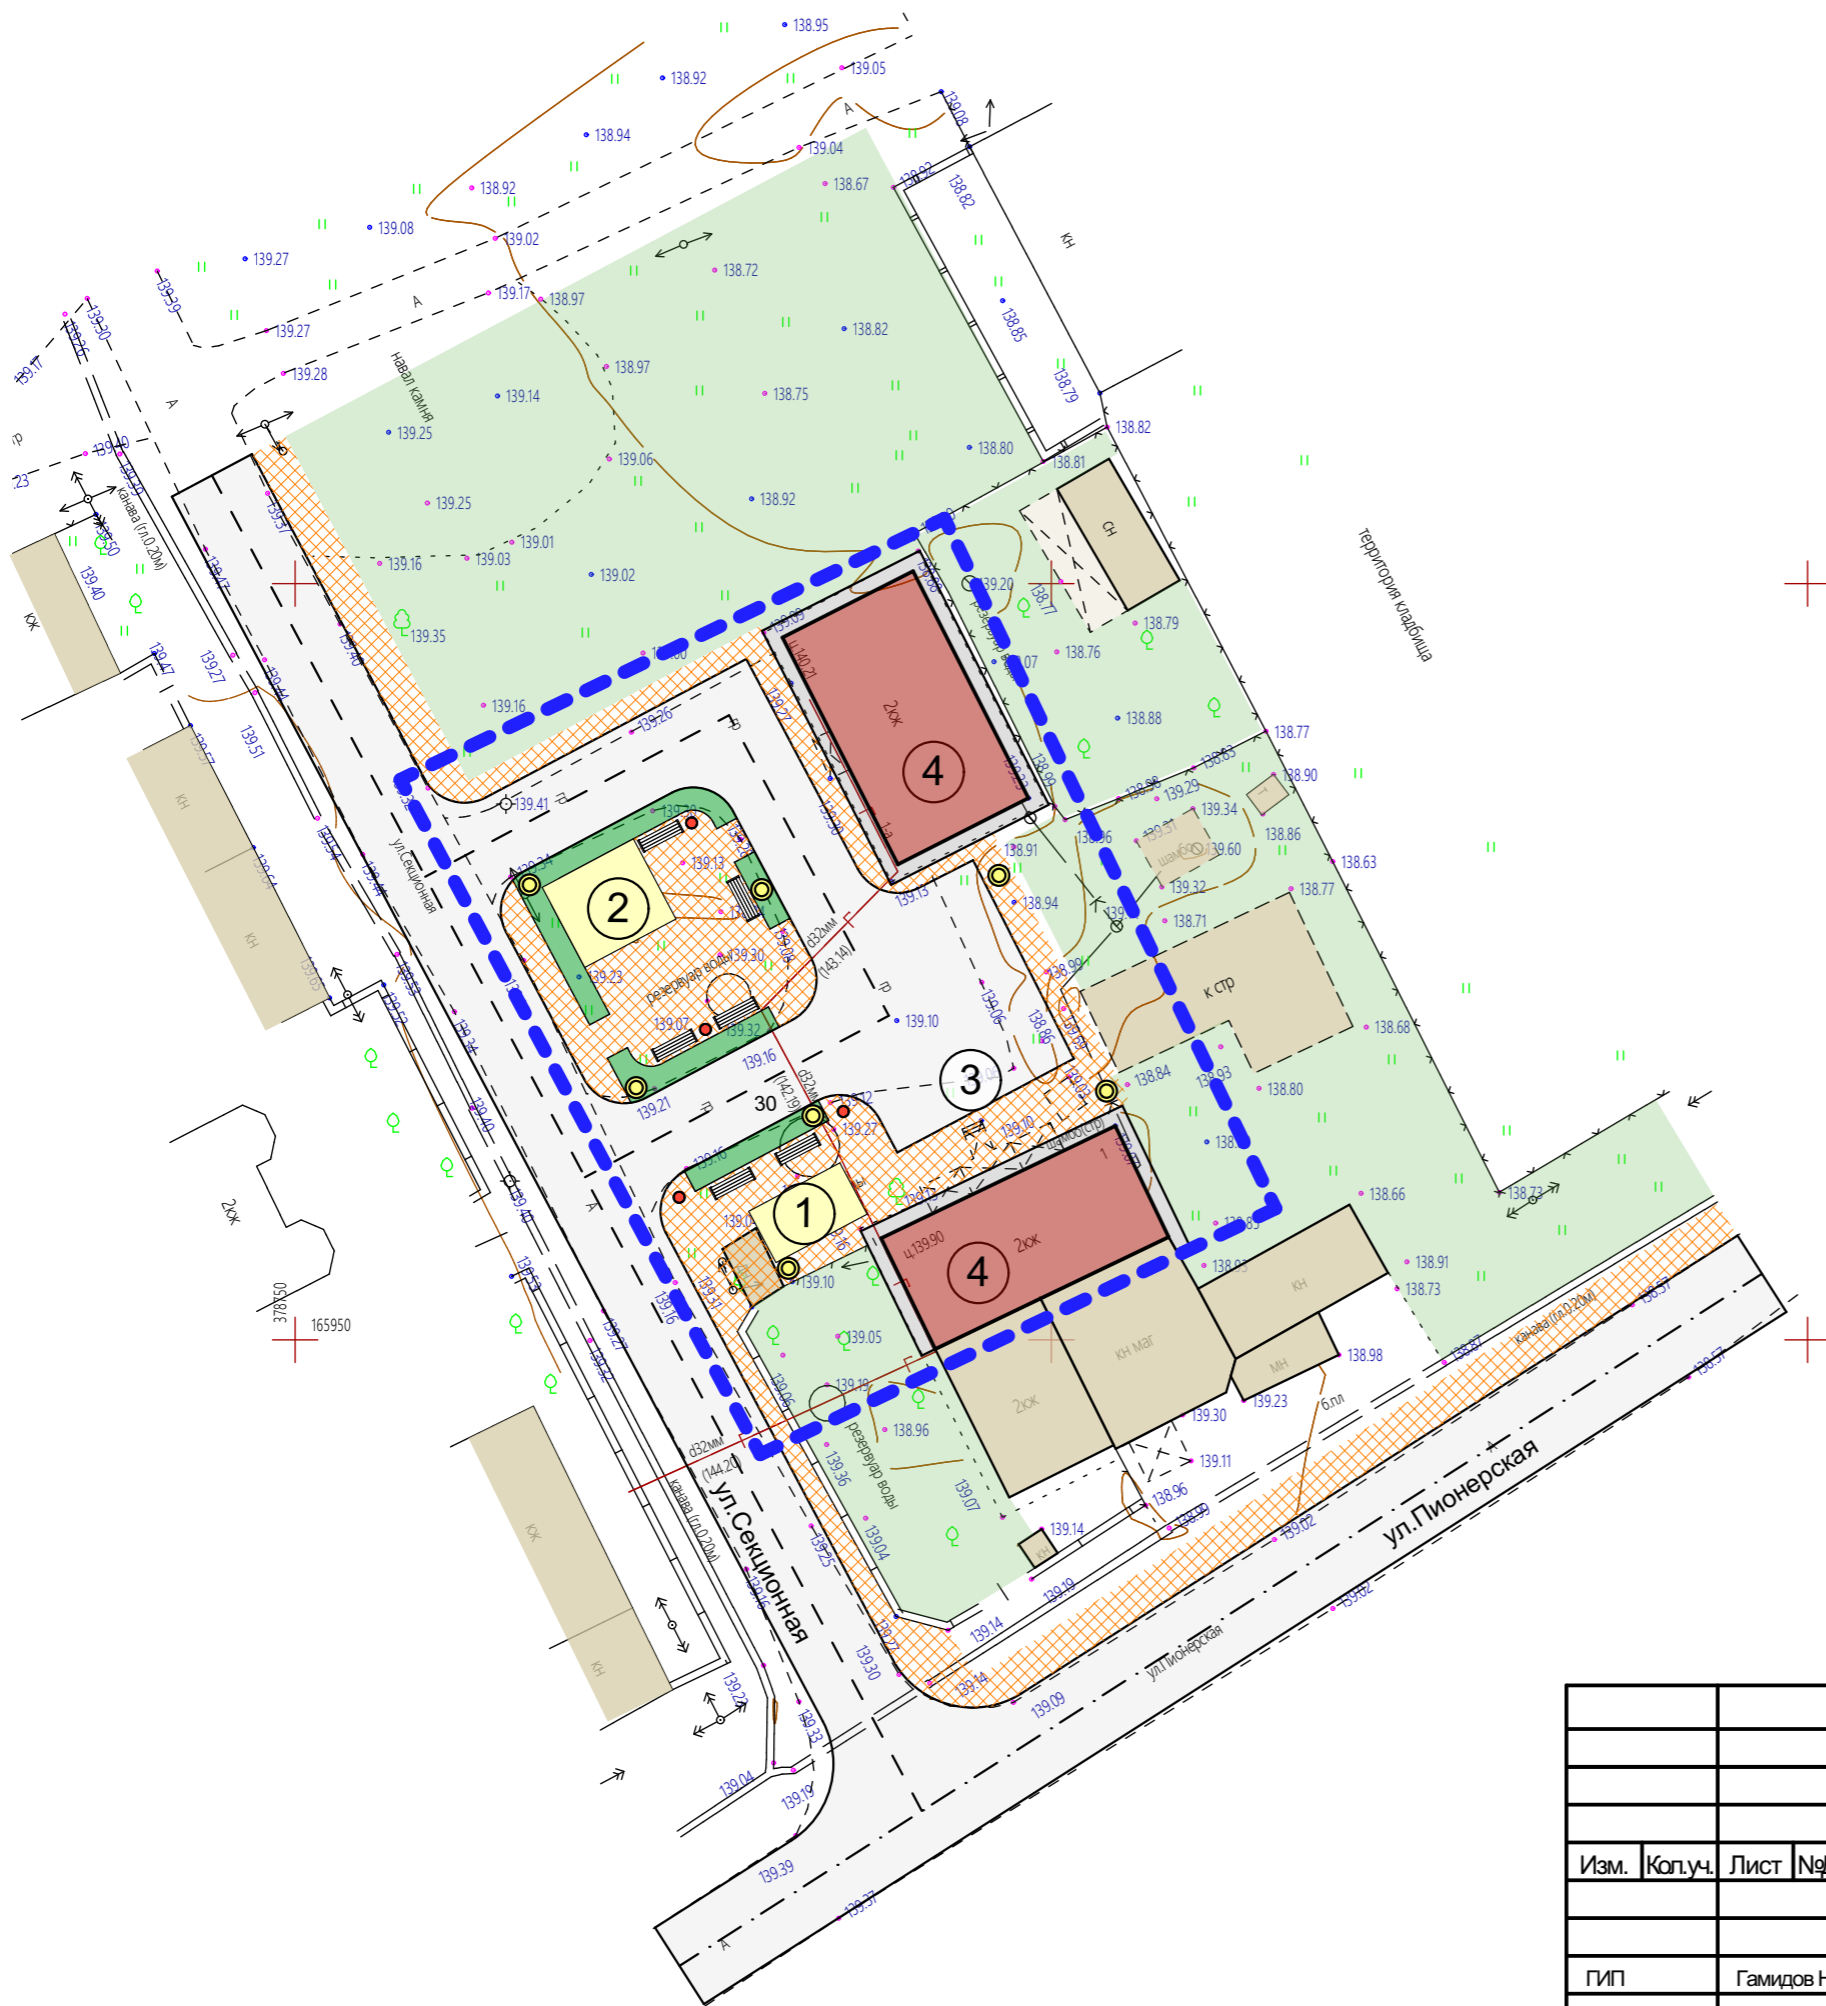

Условные обозначения


-  - границы благоустройства дворовой территории №1
-  КЖ - многоквартирные дома
-  - существующие строения
-  - временное дорожное покрытие. покрытие проезда, отмонок.
-  - тротуарное покрытие
-  - зона детских, игровых и спортивных площадок.
-  - территория озеленения
-  - скамейка
-  - уличный фонарь
-  - урна

Экспликация

1. Детская площадка
2. Воркаут площадка
3. Парковка
4. Многоквартирный жилой дом

						01-04/19			
						Формирование комфортной городской среды на территории МР "Каякентский район" РД на 2019г			
Изм.	Кол.уч.	Лист	№Док.	Подп.	Дата	Проектное предложение благоустройства дворовой территории домов №1, 2, по ул.Секционная в с.Сагаси-Дейбук	Стадия	Лист	Листов
							ПП	4	11
ГИП						Генплан		ООО "Монтажспецстрой" г.Махачкала	
Проверила						на космоснимке М 1:500			
Исполнил									

Разбивочный план

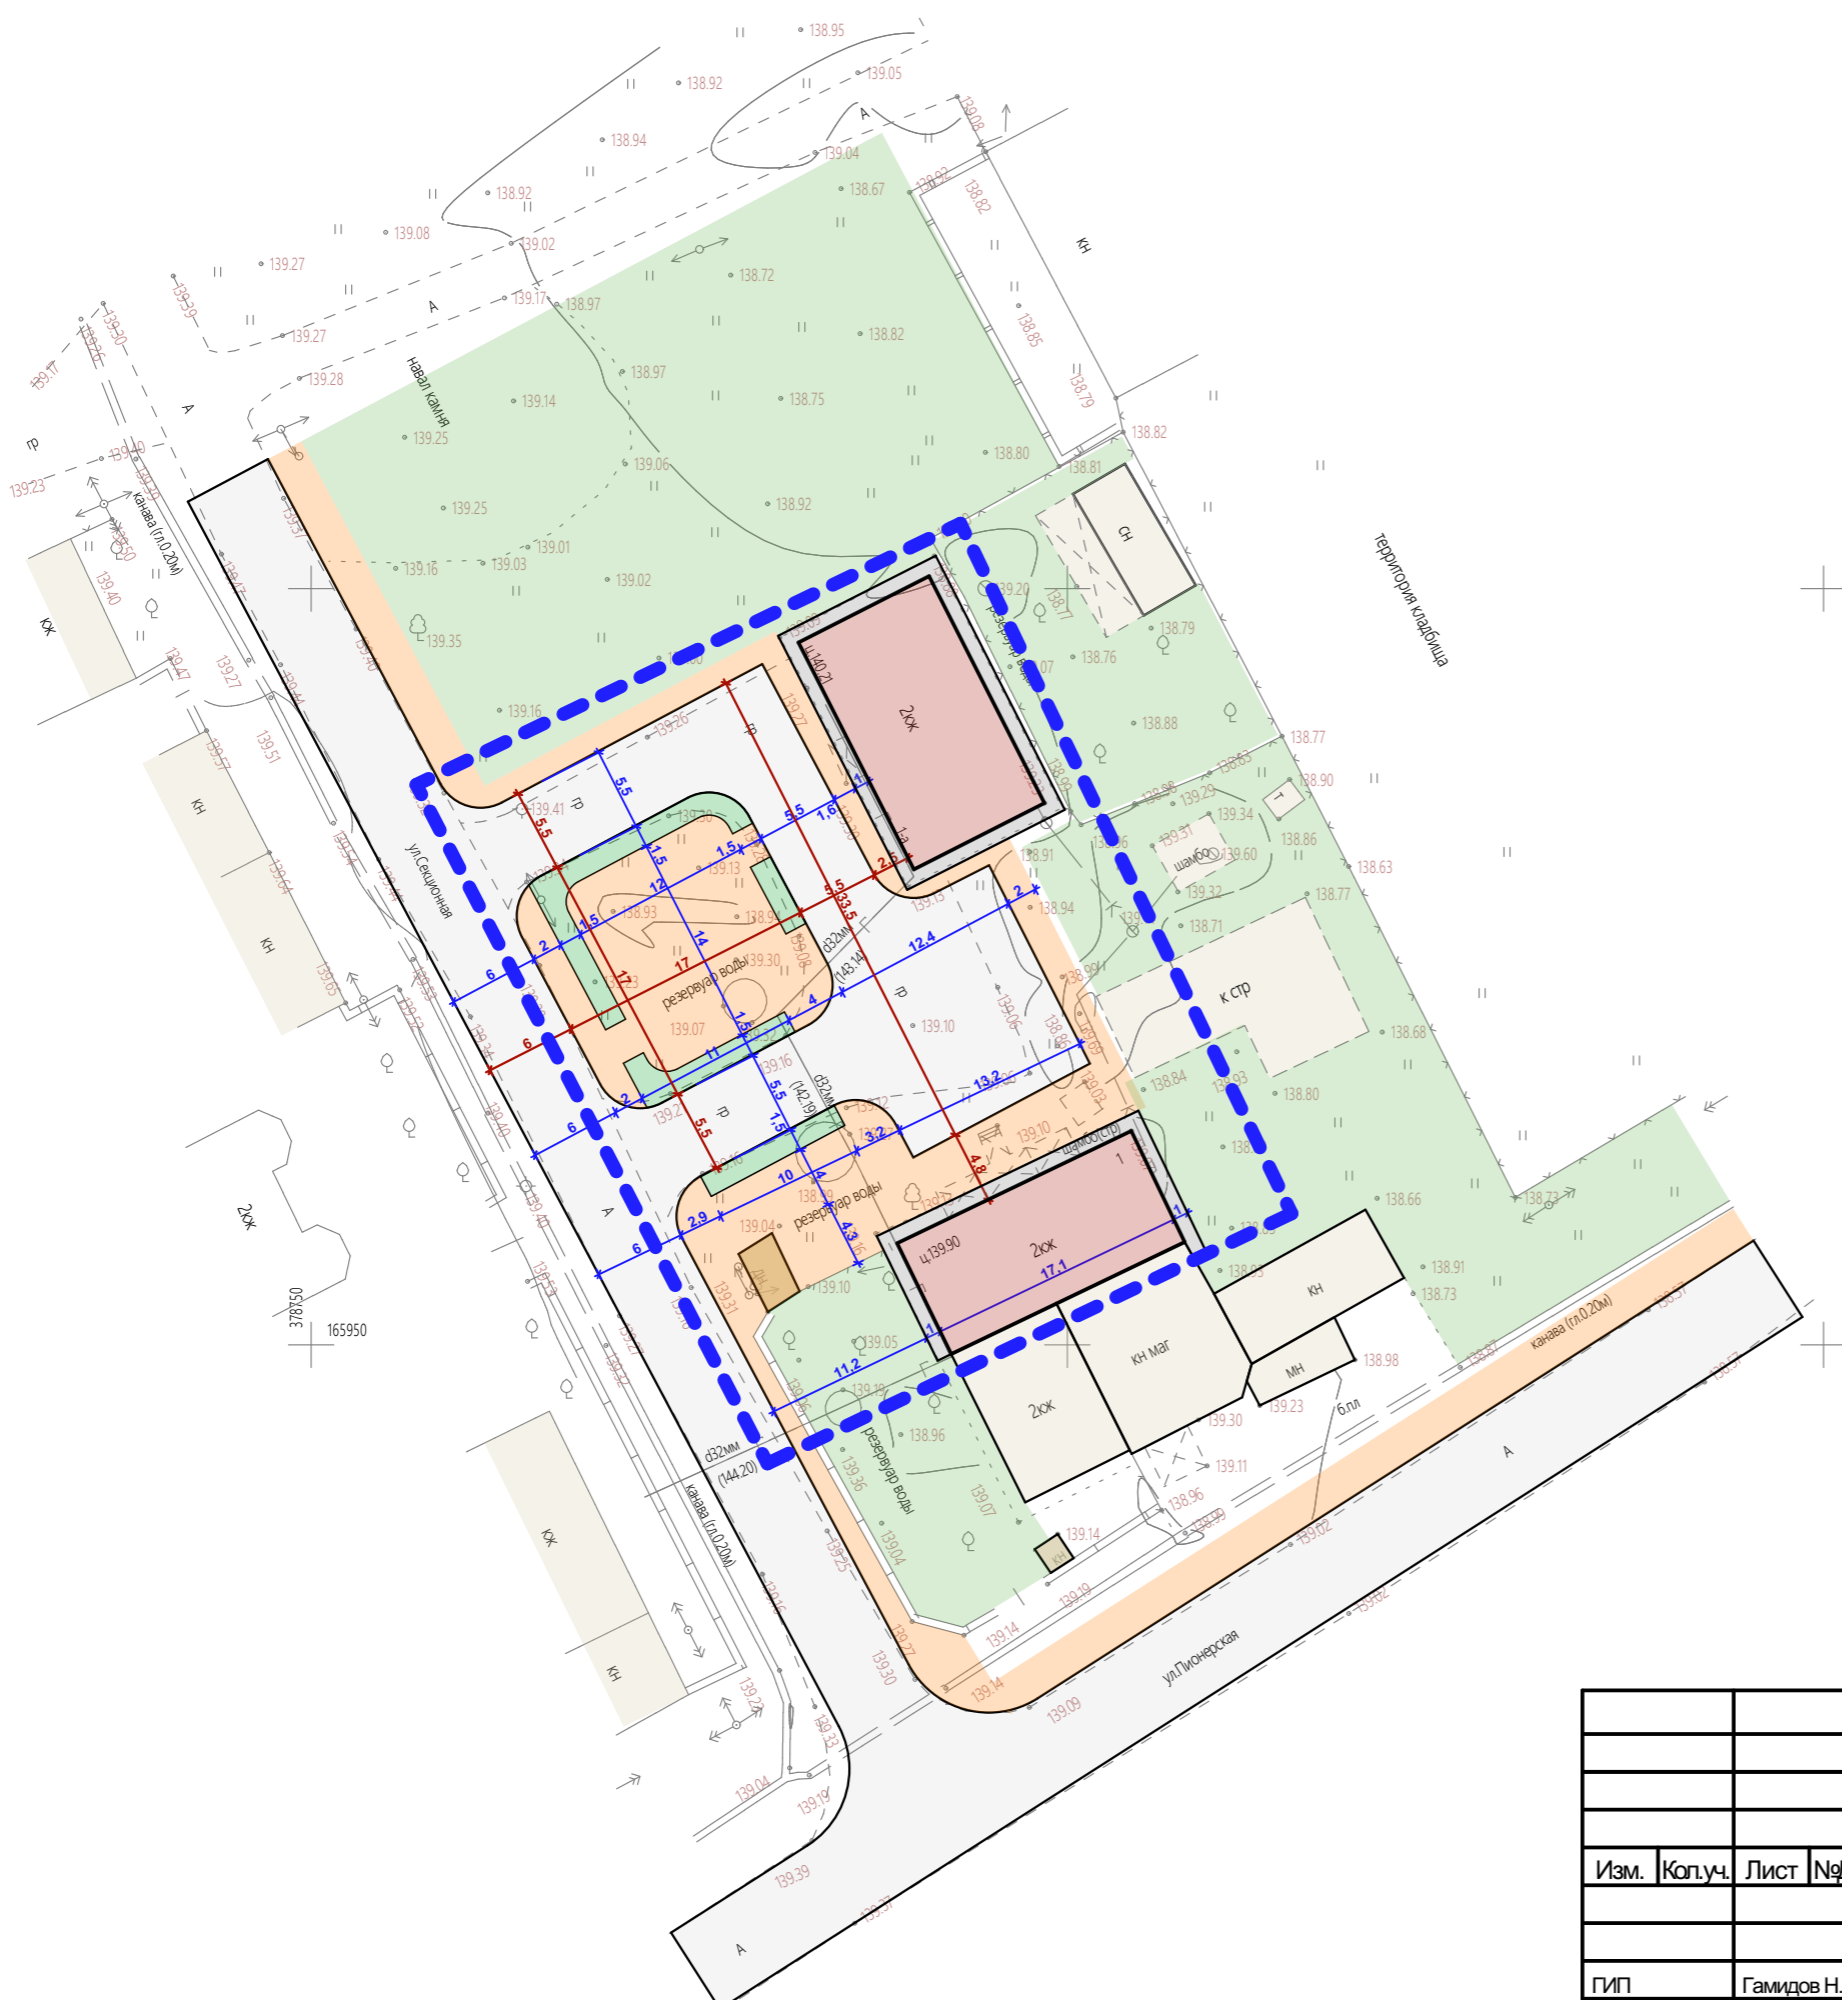

Условные обозначения

- границы благоустройства дворовой территории №1
- КЖ - многоквартирные дома
- существующие строения
- временное дорожное покрытие. покрытие проезда, отмосток.
- тротуарное покрытие
- территория озеленения
- 8 - размерные линии
- 8 - размерные линии привязки дорог

						01-04/19			
						Формирование комфортной городской среды на территории МР "Каякентский район" РД на 2019г			
Изм.	Коп.уч.	Лист	№Док.	Подп.	Дата	Проектное предложение благоустройства дворовой территории домов №1, 2, по ул.Секционная в с.Сагаси-Дейбук	Стадия	Лист	Листов
							ПП	5	11
						Разбивочный план М 1:500		ООО "Монтажспецстрой" г.Махачкала	
ГИП		Гамидов Н.Г.							
Проверила		Гусейнова З.Н.							
Исполнил		Ибрагимов З.А.							

План покрытий



Условные обозначения

- границы благоустройства дворовой территории №1

- многоквартирные дома

- существующие строения

- временное дорожное покрытие. покрытие проезда, отмосток.


- тротуарное покрытие

- территория озеленения

Сечение 1-1

Сопряжение проезда с газоном

1. Мелкозернистый асфальтобетон - 5см
2. Гравийно-щебеночная смесь - 22см
3. Песок среднезернистый не менее - 10см основания в зависимости от гр
4. Уплотненный грунт

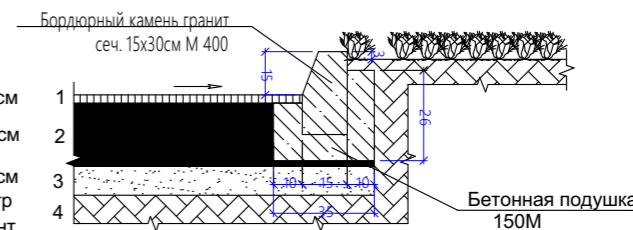


Сечение 2-2

Сопряжение площадки с проездом

Площадка с асфальтовым покрытием

1. Мелкозернистый асфальтобетон - 5см
2. Гравийно-щебеночная смесь - 10см
3. Уплотненный грунт


Площадка с плиточным покрытием

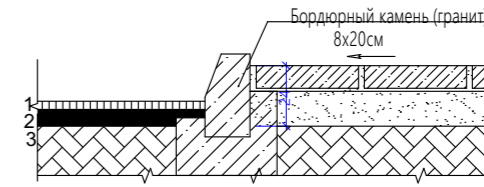

1. каменная плитки - 10см
2. Гарцовка - 4см
3. Песок морской - 10см
4. Уплотненный грунт

Сечение 3-3

Сопряжение площадки с газоном

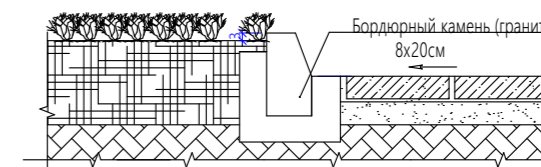


1. каменная плитки - 10см
2. Гарцовка - 4см
3. Песок морской - 10см
4. Уплотненный грунт

Ведомость тротуаров, дорожек, площадок и проездов в границах дворовой территории

Тип покрытия	Условные обозначения	Наименования	Площадь в границах земельного участка м ²	Бордюр из бортового камня		Порезчики	
				тип	кол. п.м.	тип	кол. п.м.
Благоустройство дворовых площадок							
1		Плиточное покрытие дорожек, тротуаров	479 кв.м.	БР100.30.15	180	БР100.20.8	96
2		Территория озеленения	81,2 кв.м.				
3		Временное дорожное покрытие	491,5 кв.м.				
4		Бетонное покрытие, отмостки	83,6 кв.м.				
5		Полиэтиленовое мягкое покрытие	67,0 кв.м.				

						01-04/19			
						Формирование комфортной городской среды на территории МР "Каякентский район" РД на 2019г			
Изм.	Коп.уч.	Лист	№Док.	Подп.	Дата	Проектное предложение благоустройства дворовой территории домов №1, 2, по ул.Секционная в с.Сагаси-Дейбук	Стадия	Лист	Листов
							ПП	6	11
						План покрытий М 1:500		ООО "Монтажспецстрой" г.Махачкала	
		ГИП		Гамидов Н.Г.					
		Проверила		Гусейнова З.Н.					
		Исполнил		Ибрагимов З.А.					

План организации рельефа

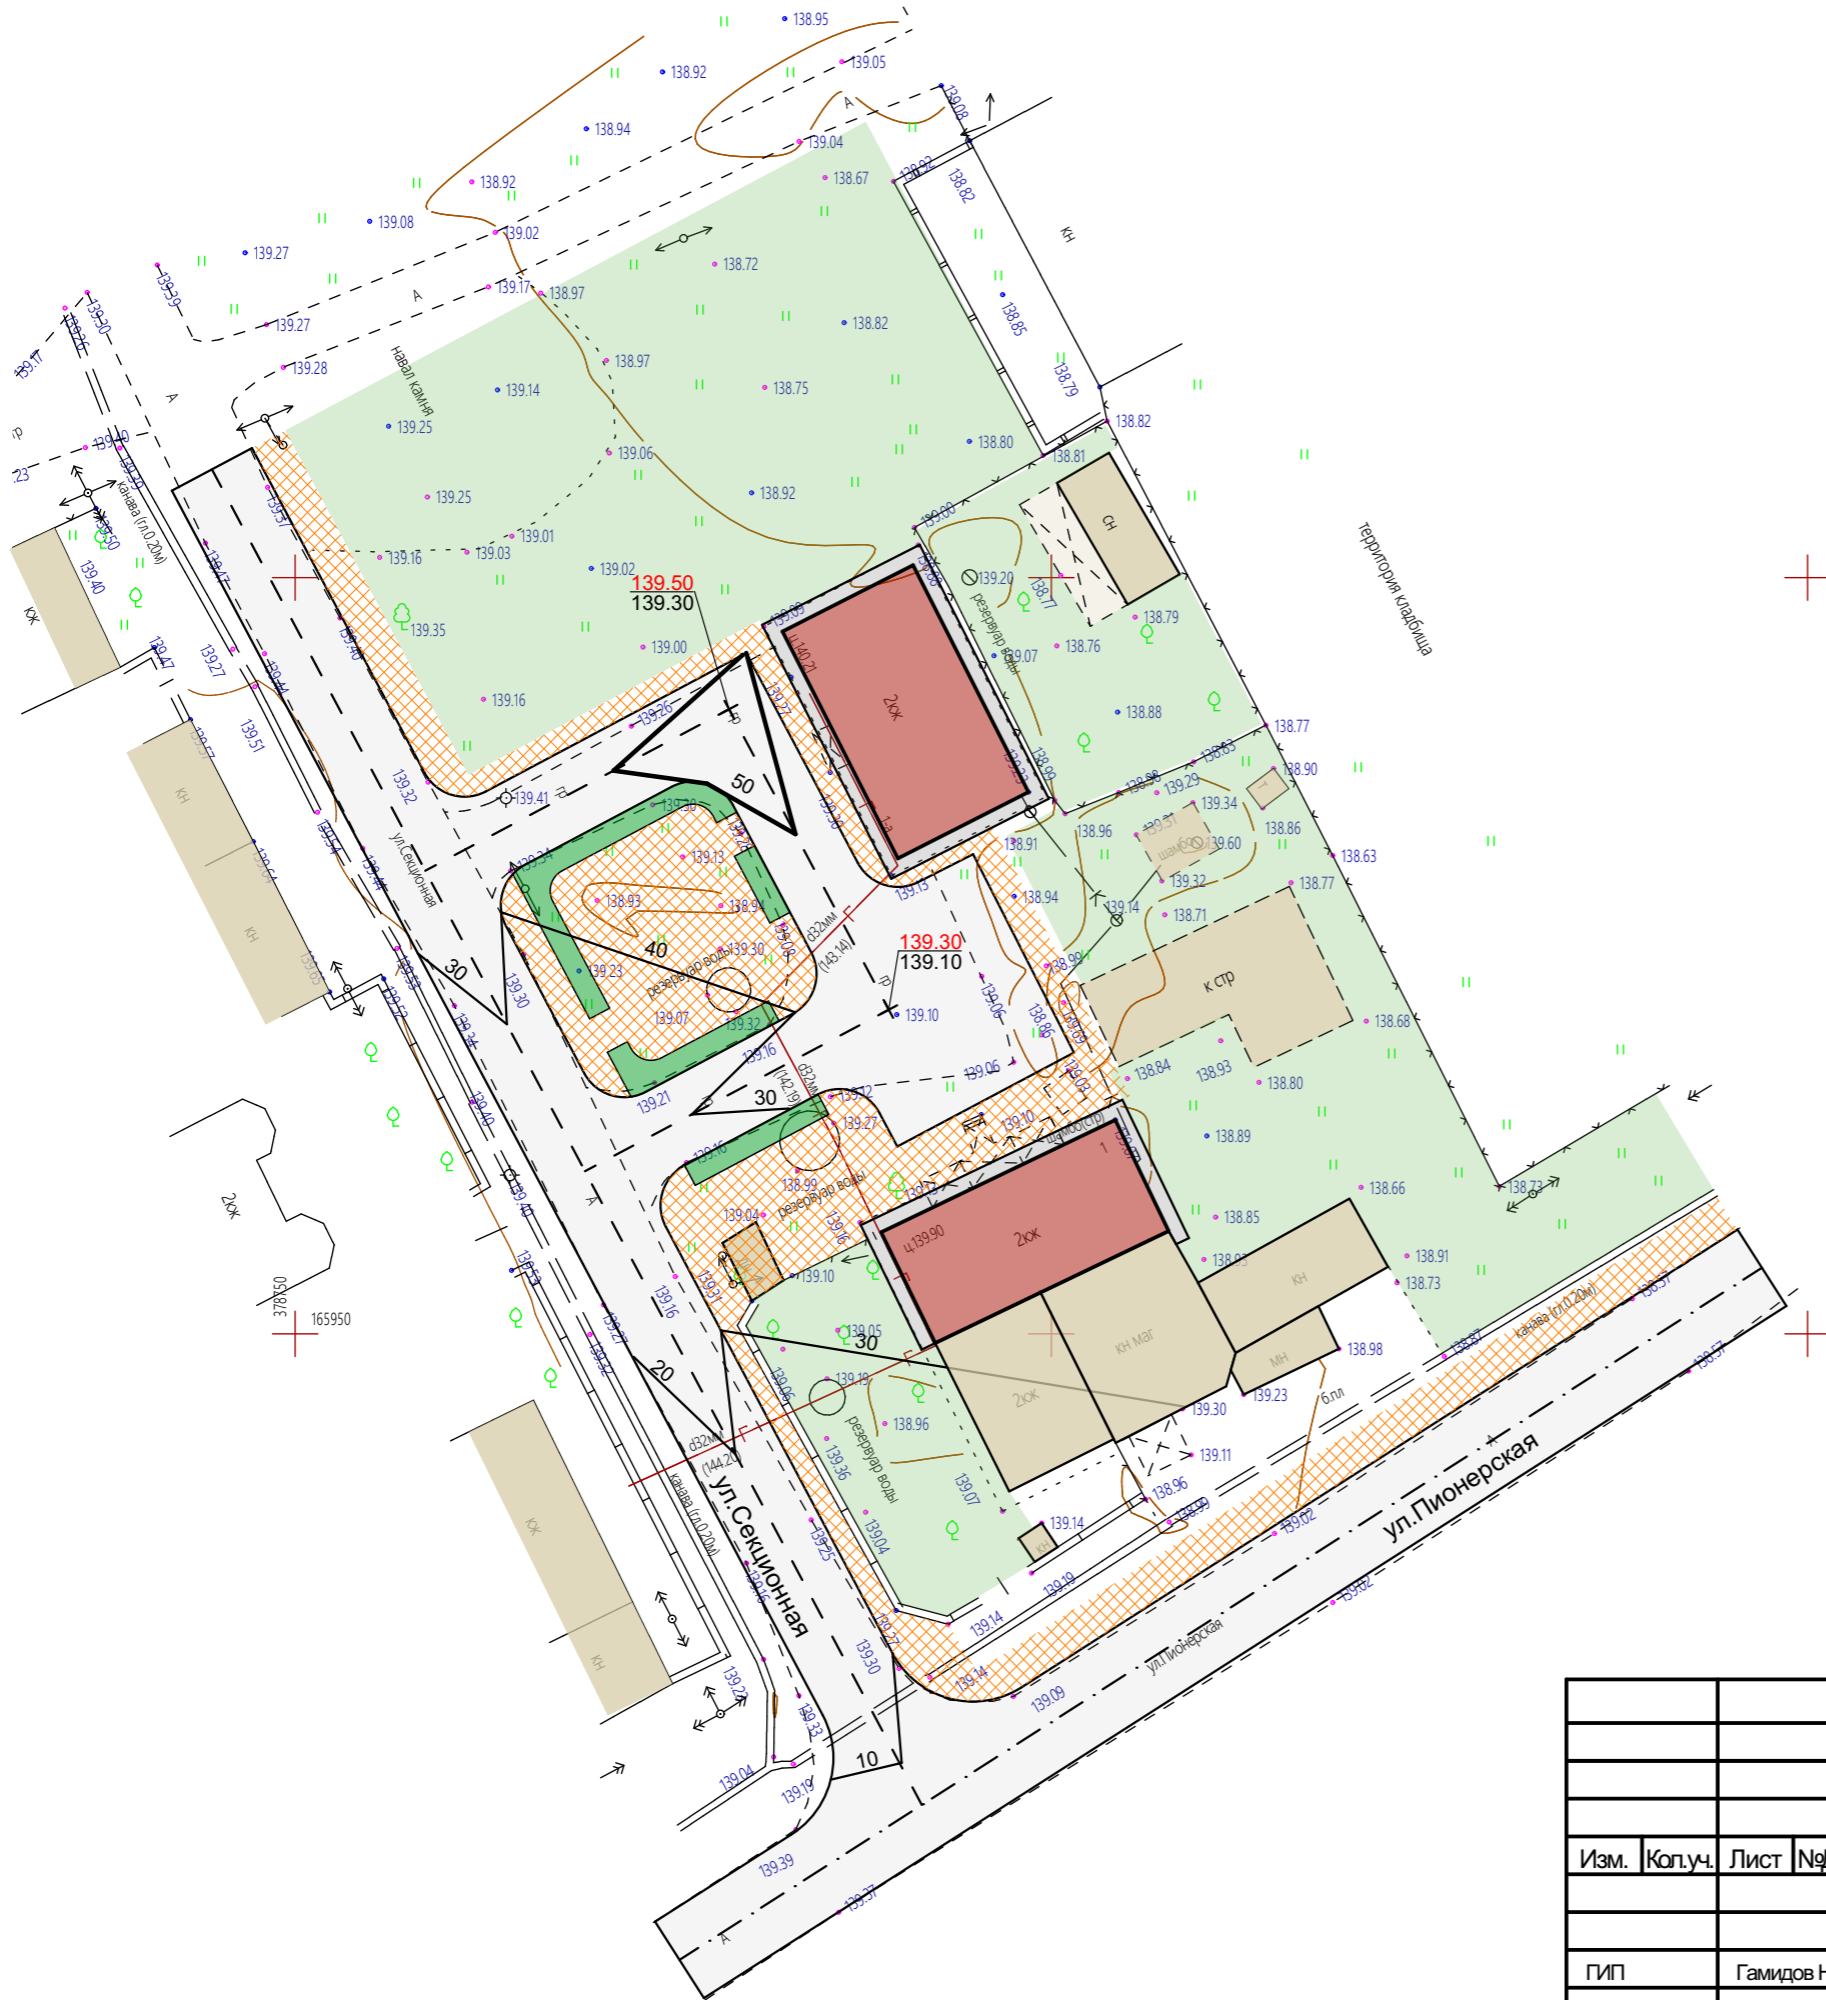

Условные обозначения

- многоквартирные дома
- существующие строения
- временное дорожное покрытие, покрытие проезда, отмонок.
- тротуарное покрытие
- территория озеленения


						01-04/19			
						Формирование комфортной городской среды на территории МР "Каякентский район" РД на 2019г			
Изм.	Коп.уч.	Лист	№Док.	Подп.	Дата	Проектное предложение благоустройства дворовой территории домов №1, 2, по ул.Секционная в с.Сагаси-Дейбук	Стадия	Лист	Листов
							ПП	7	11
ГИП						Гамидов Н.Г.			
Проверила						Гусейнова З.Н.			
Исполнил						Ибрагимов З.А.			
						План организации рельефа М 1:500		ООО "Монтажспецстрой" г.Махачкала	

План земляных масс



- Участки территории с выемкой грунта
- Участки территории с насыпью грунта

Конструкции дорожных одежд

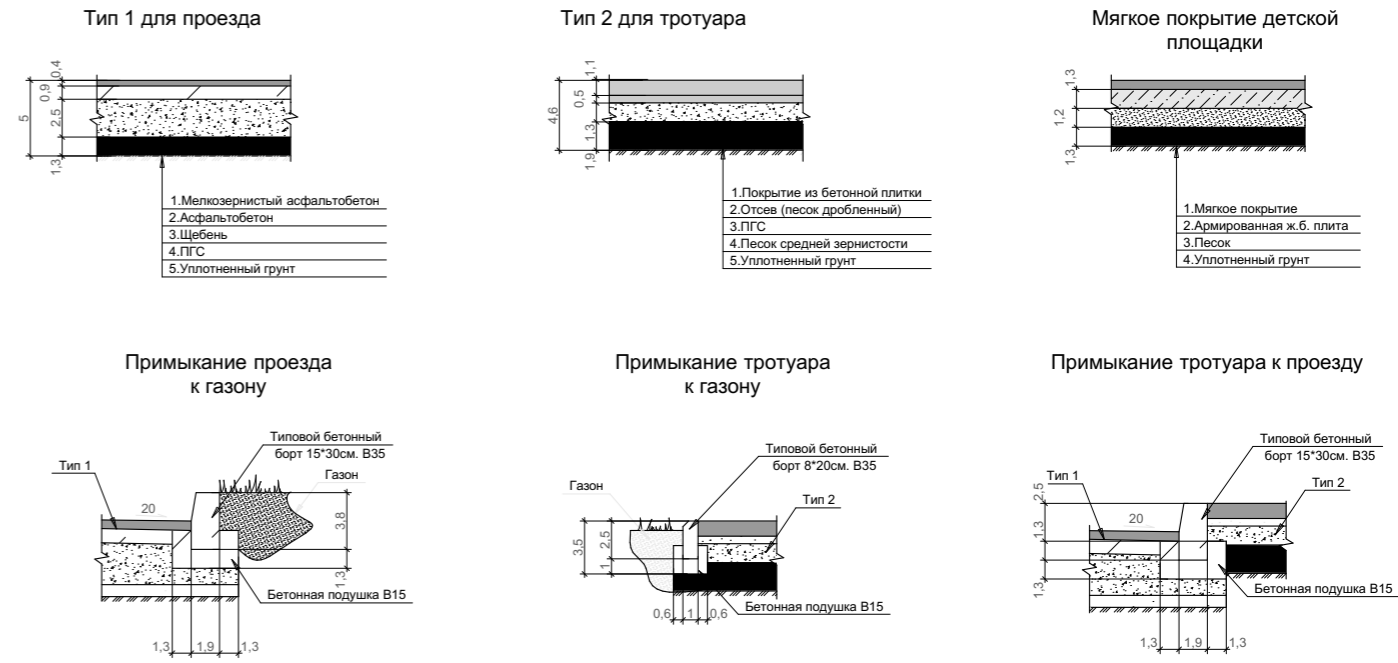




Объем выемки/насыпи грунта.

№	Наименование грунта	Количество, м³		Примечание
		насыпь (+)	выемка (-)	
1	Грунт планировки территории	310		
2	Вытесненный грунт			
3	а) при устройстве подземных частей здания			
4	б) при устройстве автодорожных покрытий*			
5	в) при устройстве почвы для озеленения*			
6	Итого, ввоз/вывоз грунта	310	-	

Примечания:
 1. Устройство автодорожных одежд и почвы для озеленения представлено с учетом территории*
 2. Глубина проектируемого почвенного слоя принята 300мм

						01-04/19			
						Формирование комфортной городской среды на территории МР "Каякентский район" РД на 2019г			
Изм.	Коп.уч.	Лист	№Док.	Подп.	Дата	Проектное предложение благоустройства дворовой территории домов №1, 2, по ул.Секционная в с.Сагаси-Дейбук	Стадия	Лист	Листов
							ПП	8	11
ГИП		Гамидов Н.Г.				План земляных масс, конструкции дорожных одежд М 1:500	ООО "Монтажспецстрой" г.Махачкала		
Проверила		Гусейнова З.Н.							
Исполнил		Ибрагимов З.А.							

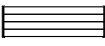Ведомость малых архитектурных форм

№	Условное изображение	Наименование	Материал	Размеры мм				Кол-во штук
				д	ш	в	ф	
1		Скамья	Дерево					6
2		Урна	Металл					4
3		Уличный фонарь	Металл					7
4		Качалка - баланс	Металл					3
5		Лаз "Петух с крыльями"	Металл					1
6		Горка с лестницей	Металл					2
7		Воркаут комплекс ГТО-1	Металл					1
8		Песочница	Металл					1

						01-04/19			
						Формирование комфортной городской среды на территории МР "Каякентский район" РД на 2019г			
Изм.	Кол.уч.	Лист	№Док.	Подп.	Дата	Проектное предложение благоустройства дворовой территории домов №1, 2, по ул.Секционная в с.Сагаси-Дейбук	Стадия	Лист	Листов
							ПП	9	11
ГИП		Гамидов Н.Г.				Ведомость малых архитектурных форм	ООО "Монтажспецстрой" г.Махачкала		
Проверила		Гусейнова З.Н.							
Исполнил		Ибрагимов З.А.							



